




AREE DI TRASFORMAZIONE

- Ambiti di trasformazione a funzione prevalentemente produttivo artigianale industriale PL
- Piani attuativi del tessuto urbano consolidato da convenzionare PLAB-PLC
- Ambiti di trasformazione a funzione prevalentemente residenziale PLA-PR

PERIMETRI			
	LIMITE DI EDIFICABILITA' (RISPETTO STRADALE)		
	LIMITE DI EDIFICABILITA' AI SENSI DEL D.P.R. 115/10 (RISPETTO PERIMETRO)		
	RISPETTO CANTIERI E DEPLUMATORI		
	PIANI ATTUATIVI CONVENZIONATI IN TESSUTO URBANO CONSOLIDATO		
	PIANI ATTUATIVI CONVENZIONATI IN TESSUTO URBANO CONSOLIDATO CONFERMATI		
	AMBITI DI TRASFORMAZIONE CONFERMATI		
INDICAZIONI PARTICOLARI			
PL	PIANO DI LOTTEGGIAZIONE	Z.R. ZONA DI RECUPERO	
	EDIFICI VINCOLATI (VEDI TAV. A2)	P.R. PIANO DI RECUPERO	
	PISTE CICLABILI ESISTENTI		EDIFICI IN ZONA "S1" NON CONNESSI ALL'AGRICOLTURA TRASPOSIZIONE DAL P.A.D. VIGENTE
	VINCOLO DI CORTINA		PISTE CICLABILI DI PROGETTO
MVL	MEDIA STRUTTURA DI VENDITA DI RILEVANZA LOCALE		EDIFICI IN AMBITO AGRICOLO DI PRESSO I VALONI
MSV	MEDIA STRUTTURA DI VENDITA DI PROSSIMITA'		ZONA DI INTERESSE ARCHEOLOGICO
	AMBITI SOGGETTI A TUTELA PAESAGGISTICA AI SENSI DELL'ARTICOLO 141 - L. 447/1978	A.R.I.R.	ATTIVITA' A RISCHIO DI INCIDENTE RILEVANTE
	ELETTRODOTTO (LINEA ALTA TENSIONE)		SNAM LINEA CREMONA-MESTRE DA 400
	TRACCIATO TELECOMUNICAZIONI		PIAZZOLA ECOLOGICA PER RACCOLTA DIFFERENZIATA RIFIUTI INDECOMBINABILI
	TRACCIATO LINEA FERROVIARIA CASTELLUCCHIO - GAZZOLDI D. I.R.P. - RODIGO		FASCIA DI RISPETTO DELL'INFRASTRUTTURA PROVINCIALE, COMUNALE E DELLE OPERE CONNESSE
	STRADA DI FUTURA REALIZZAZIONE		DELIMITAZIONE DEL CENTRO ABITATO (D.Lgs. 285/1992)

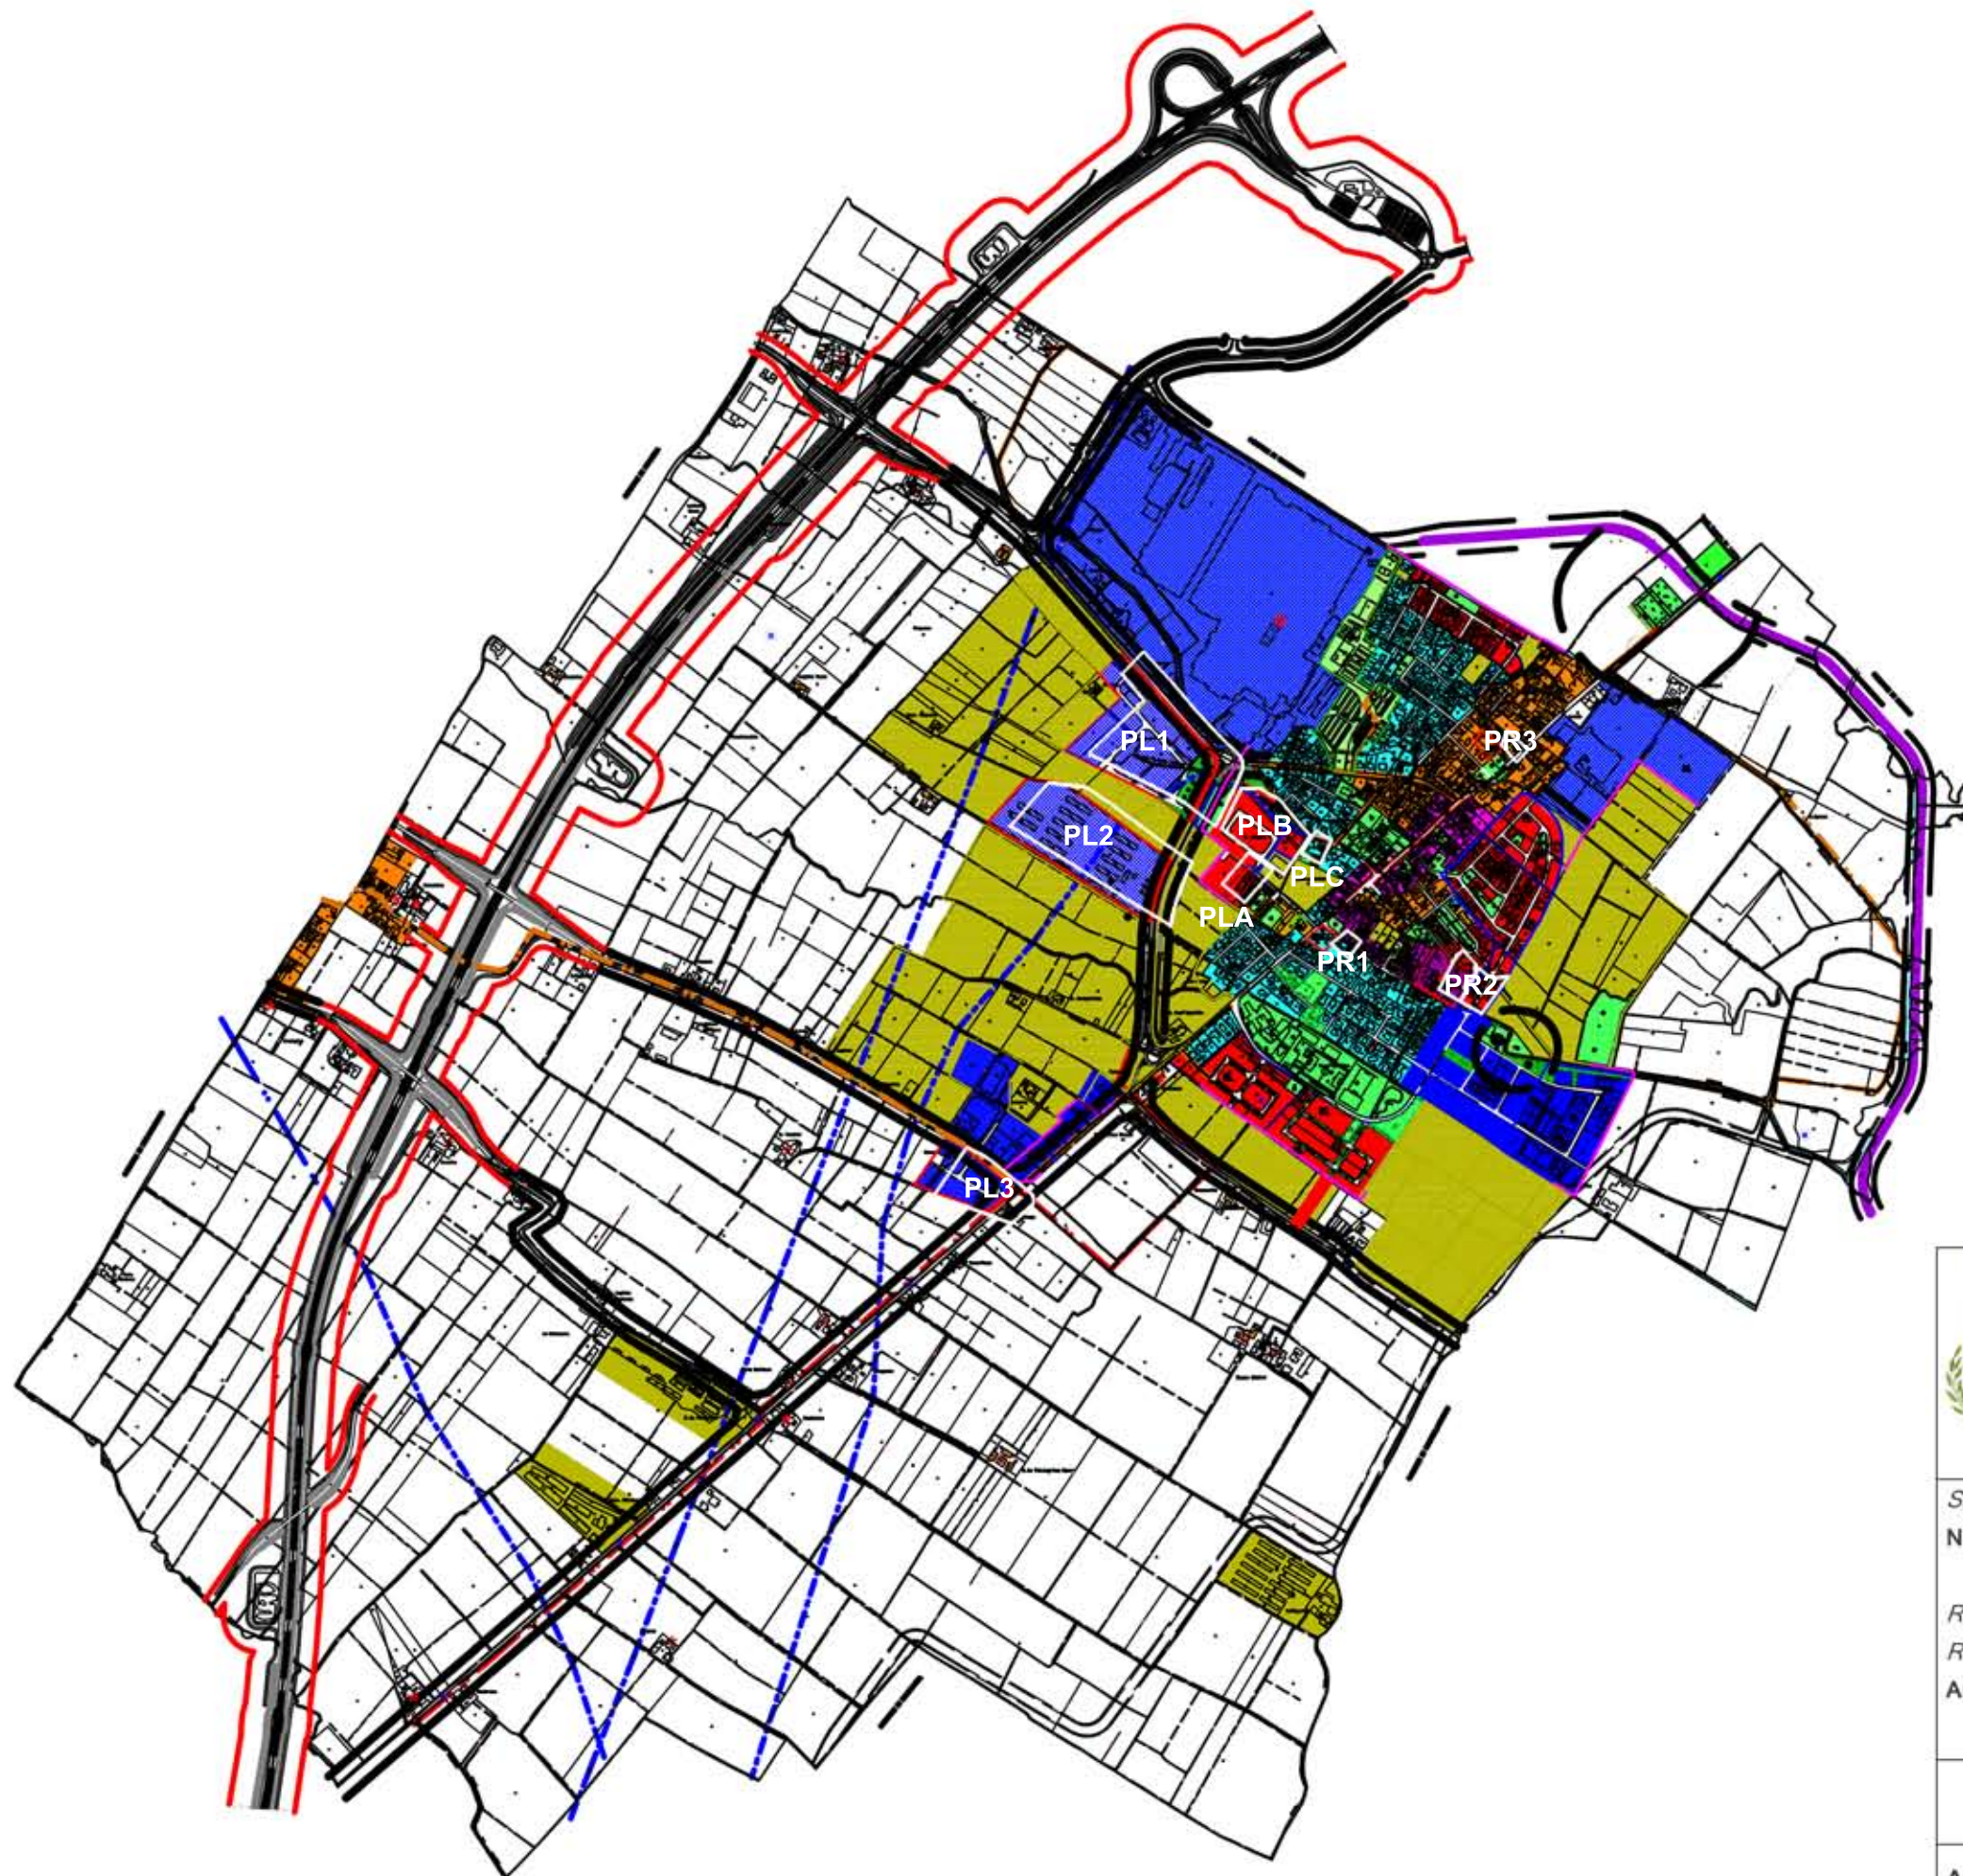

COMUNE DI GAZZOLDO DEGLI IPPOLITI

PIANO DI GOVERNO DEL TERRITORIO
VALUTAZIONE AMBIENTALE STRATEGICA
del Documento di Piano

Sindaco
Nicola Leoni

Responsabile del Procedimento
Responsabile Servizio Settore Tecnico
Arch. Isabella Sanguanini

Estensore della
Valutazione Ambientale Strategica
Ing. Susanna Sturla

Consulenza scientifica
Prof. Roberto De Lotto

SISTEMA VINCOLISTICO

Allegato n. 2

Dicembre 2013