
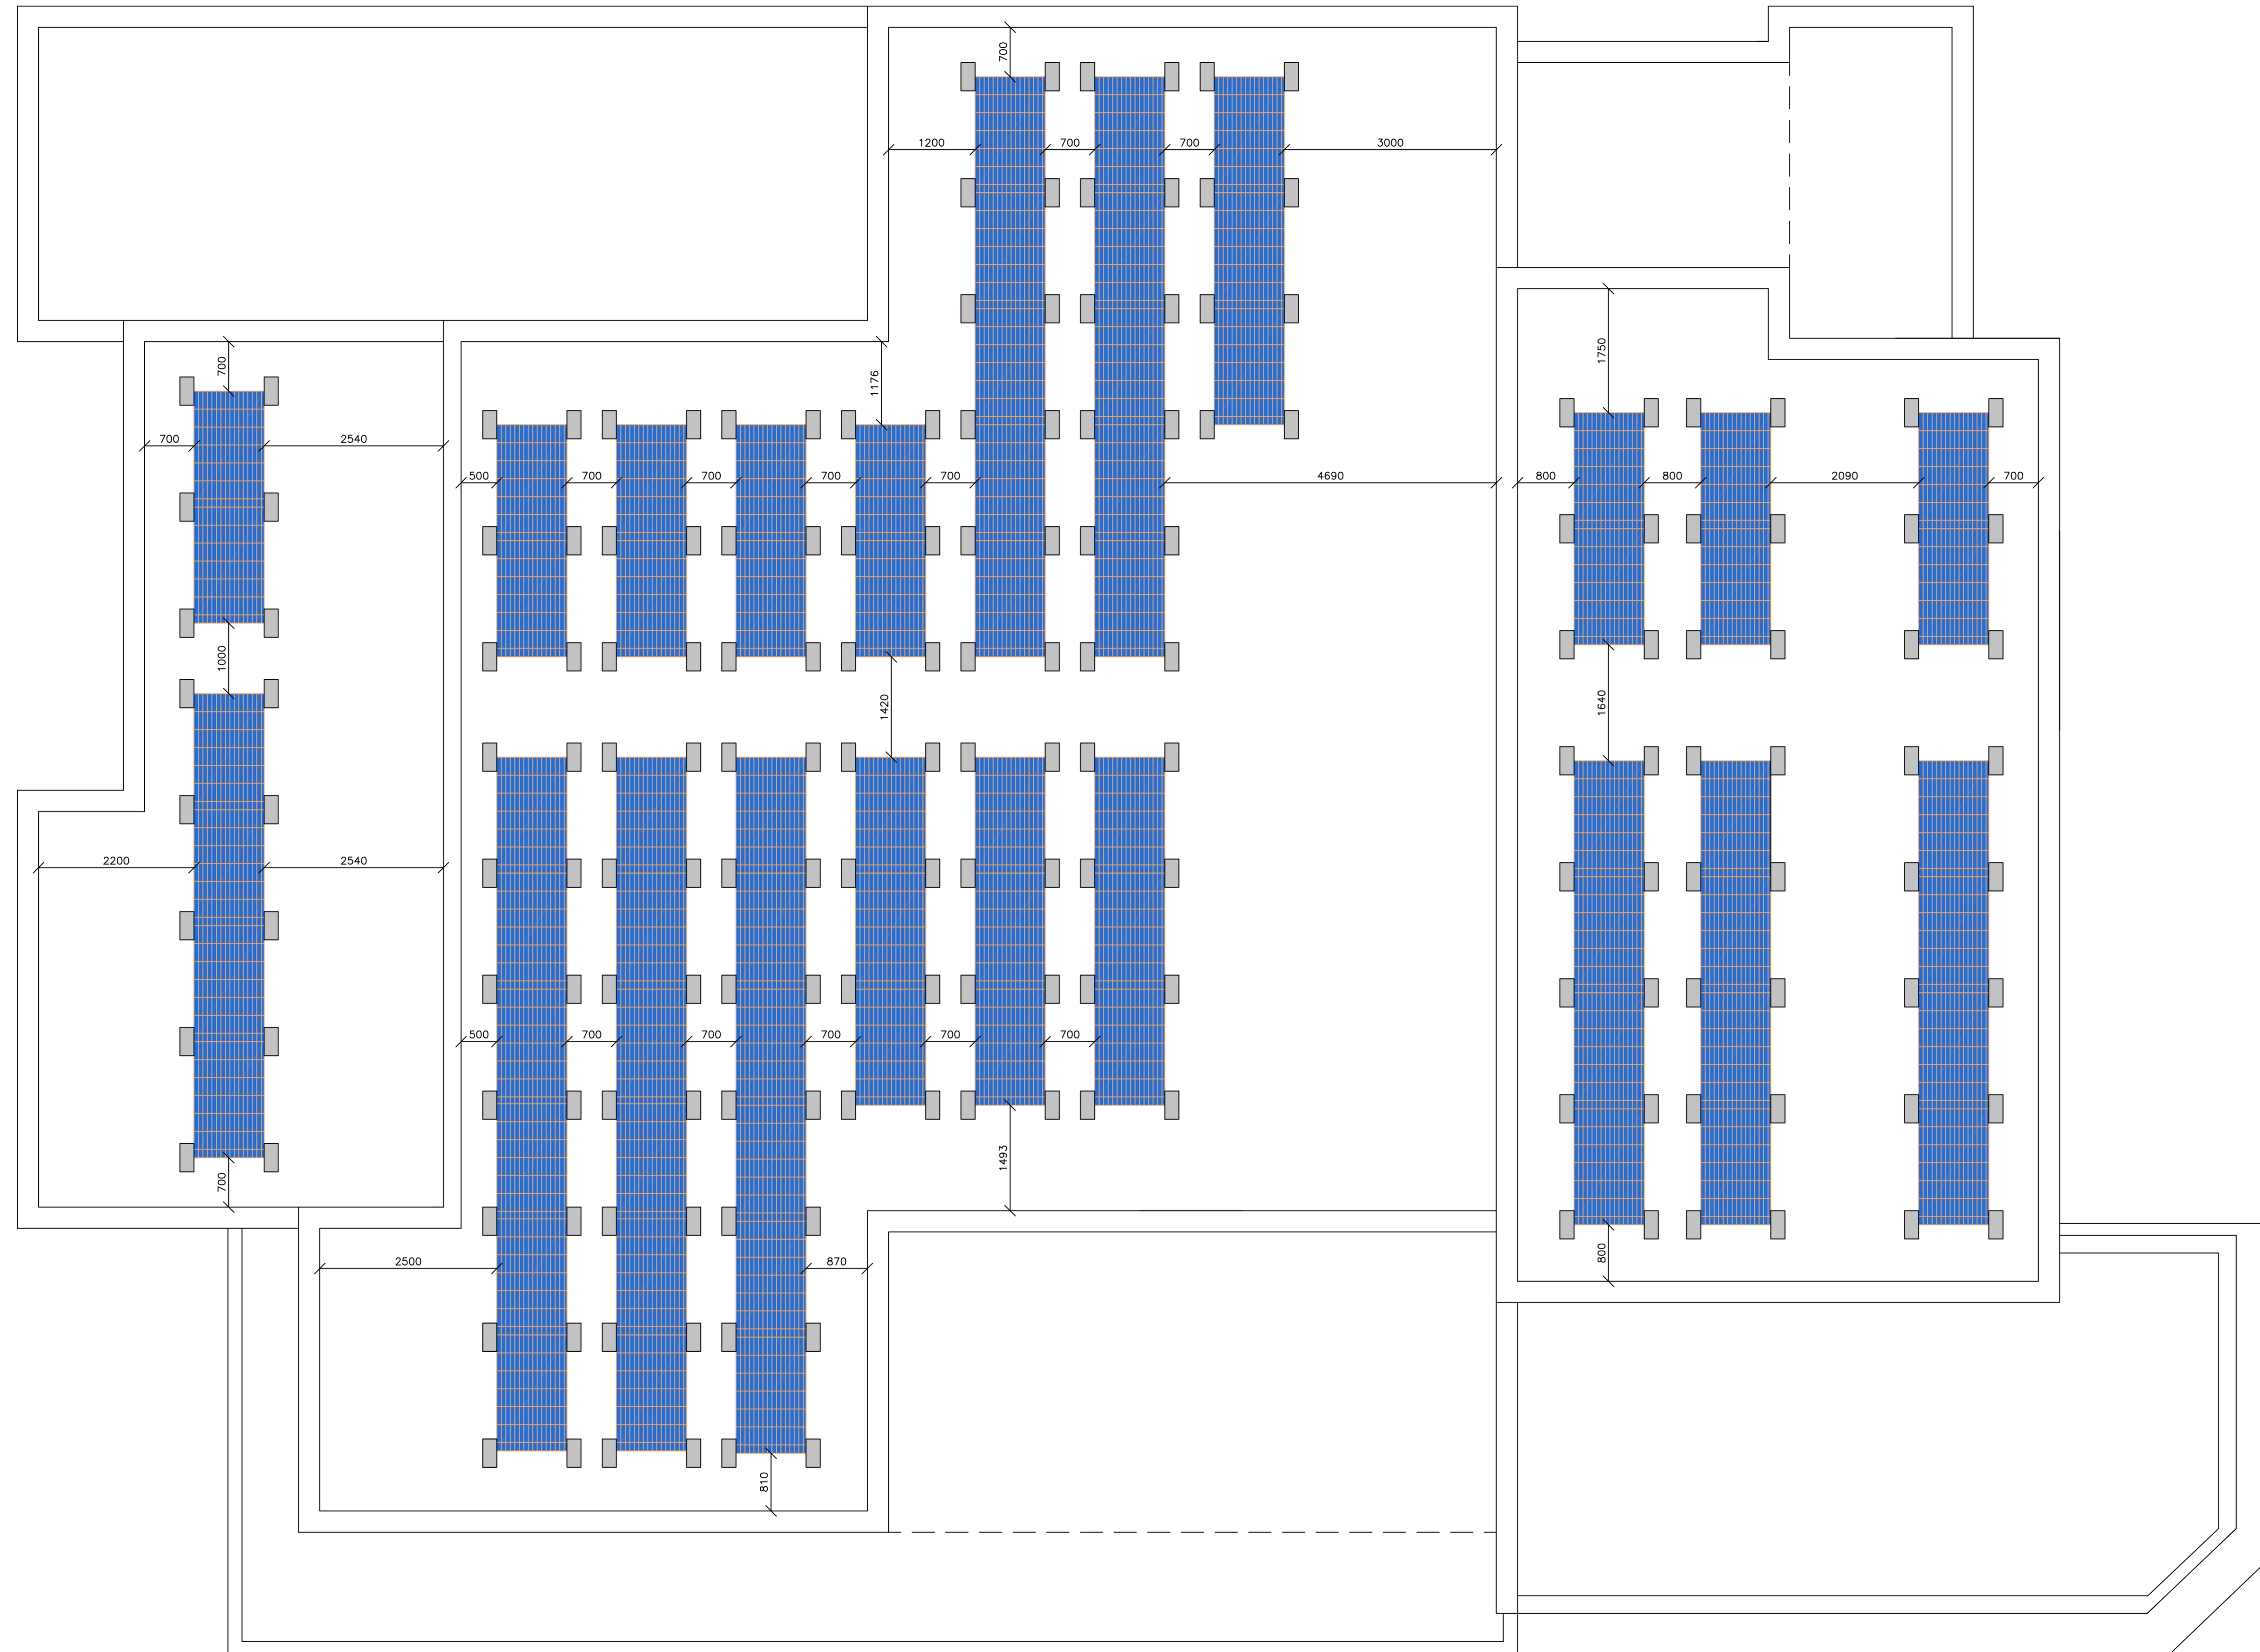



PIANTA COPERTURA

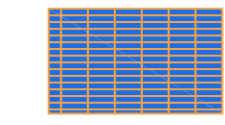



LEGENDA

-  Pannello Fotovoltaico Dimensioni 991x1649 mm
Tipo Bisol Modello Premium BMU255 o similare
-  Zavorra in calcestruzzo

ESEMPIO DI FISSAGGIO PANNELLI



PARTICOLARE PANNELLI FOTOVOLTAICI

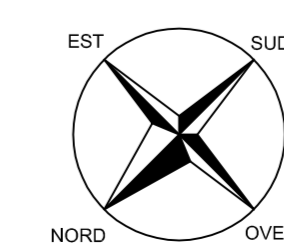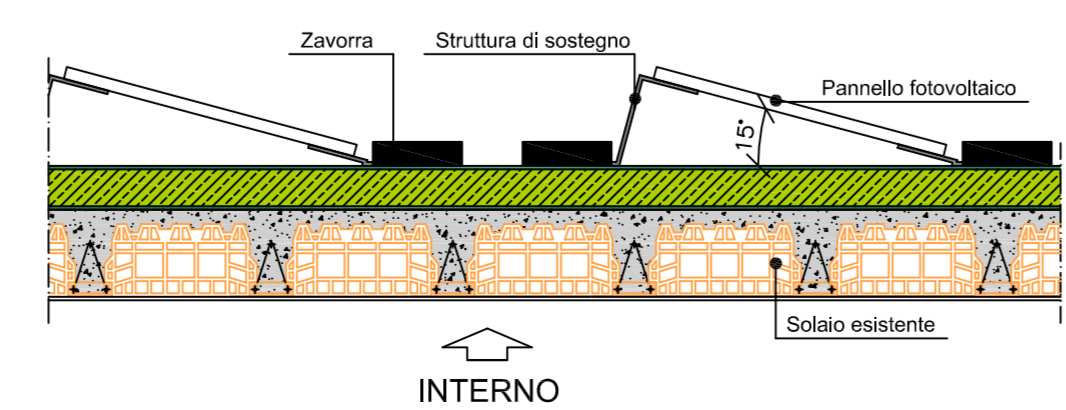

Studio Cavaggioni scarl
 via Luigi Pirandello 3/n - 37047 San Bonifacio (VR)
 045-6101835 - scarl@studiocavaggioni.it www.studiocavaggioni.it
 C.F. E P.I. 03594460234


COMMITTENTE: UNIONE DELLE TORRI

PROGETTO: Riquilificazione energetica centro polifunzionale "La Fenice"

FASE: PROGETTO ESECUTIVO

TITOLO: A.1.3.1 - IMPIANTO FOTOVOLTAICO E PARTICOLARI

NOME DEL FILE	SCALA	COMMESSA	COOICE	NUMERO	REV.	FASE
5						
4						
3						
2						
1						
EMIS						
AGG.	DISEGN.	CONTR.	APPROV.		DATA	REV. EM

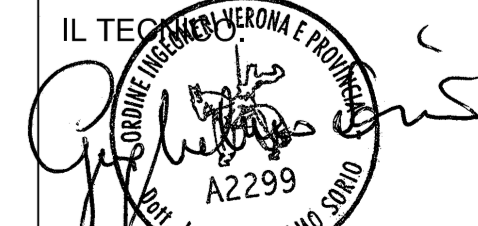COLLABORATORE: 

IL TECNICO VERONA E PROV. DI VERONA
 A2299
 SETTORE 8
 MARCA CHIAVI

Non e' permesso consegnare a terzi o riprodurre questo documento, ne' utilizzarne il contenuto o renderlo comunque noto a terzi senza nostra esplicita autorizzazione. Ogni infrazione comporta il risarcimento dei danni subiti. E' fatta riserva di tutti i diritti derivati da brevetti o modelli.