


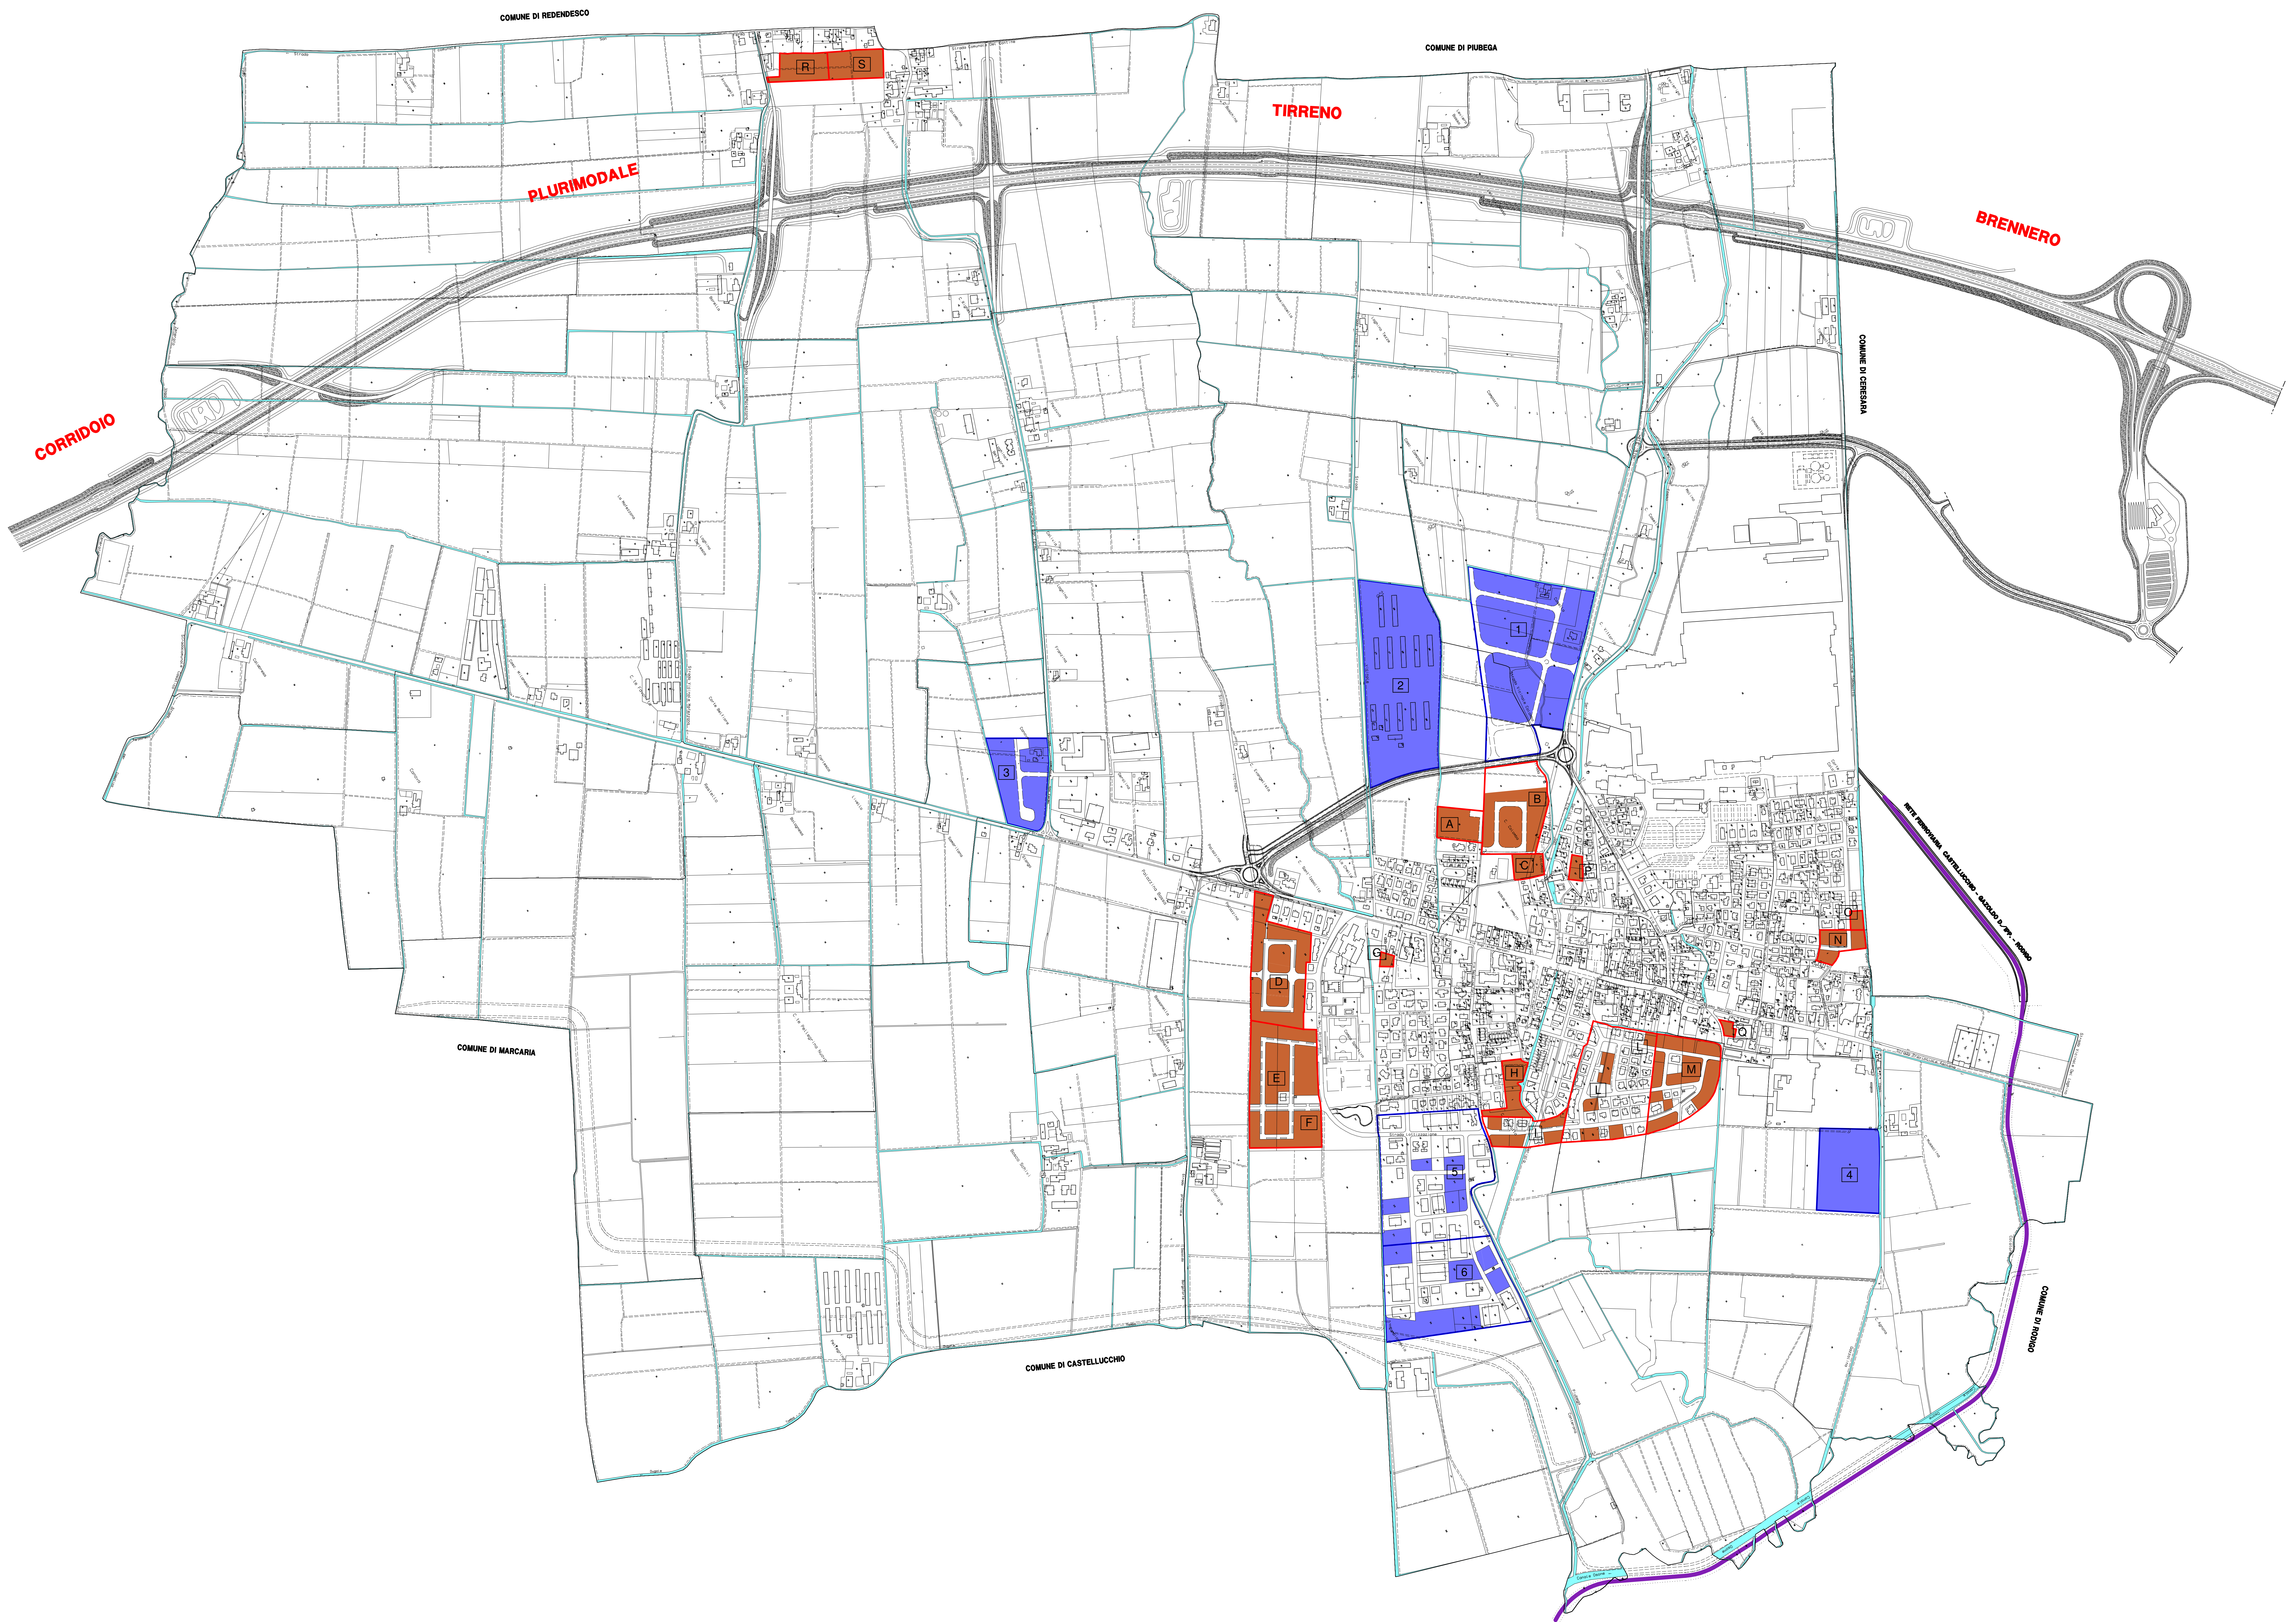

RESIDENZA						
LETTERA IDENTIFICATIVA	AMBITO DI TRASFORMAZIONE	SUPERFICIE FONDIARIA mq.	INDICE FONDIARIO mq./mq.	VOLUME EDIFICABILE	ABITANTI TECNICI INSEDIABILI (ab. 150 mq.)	
★ ★ A	C2	7210	1,20	8652	97,00	
★ ★ B	C2	20.130	1,20	24.156	160,87	
★ ★ C	C2	3.200	1,20	3.840	26,4	
★ ★ D	C2	20.950	1,20	25.140	215,6	
★ ★ E	C2	16.935	1,20	20.322	135,48	
★ ★ F	C2	22.760	1,20	27.312	182,08	
★ ★ G	B3	600	1,20	720	7,2	
★ ★ H	B1	7.230	1,20	8.676	58,4	
★ ★ I	C2	6.200	1,20	7.440	50,0	
★ ★ L	C2	6.760	1,20	8.112	54,08	
★ ★ M	C2	15.540	1,20	18.648	124,32	
★ ★ N	C2	5.475	1,20	6.570	43,8	
★ ★ O	C2	1.470	1,20	1.764	11,76	
★ ★ P	B3	2.400	1,20	2.880	19,2	
★ ★ Q	B3	1.000	1,20	1.200	8,0	
★ ★ R	C2	6.200	1,20	7.440	49,6	
★ ★ S	C2	6.880	1,20	8.256	55,04	
TOTALE		106.200		127.576	1317,00	
					ABITANTI RESIDENTI	2.833
					CAPACITA' INSEDIATIVA P.G.T.	4150,00

PRODUTTIVO				
LETTERA IDENTIFICATIVA	AMBITO DI TRASFORMAZIONE	SUPERFICIE FONDIARIA mq.	INDICE FONDIARIO mq./mq.	VOLUME EDIFICABILE
★ ★ 1	B3	69.174	3,00	207.522
★ ★ 2	B3	61.619	3,00	184.857
★ ★ 3	B3	10.130	3,00	30.390
★ ★ 4	B3	90.000	3,00	270.000
★ ★ 5	B3	10.070	3,00	30.210
★ ★ 6	B3	25.490	3,00	76.470
TOTALE		214.483		645.449

- LEGENDA :
- ★ AMBITI DI TRASFORMAZIONE DI COMPLEMENTAMENTO
 - ★ ★ AMBITI DI TRASFORMAZIONE DI NUOVA PREVISIONE

Comune di Gazoldo degli Ippoliti
Provincia di Mantova

D.d.P.

Piano di Governo del Territorio
- ai sensi della L.R. 11 marzo 2005 n° 12 -

DOCUMENTO DI PIANO
[PROGETTO DEL P.G.T.]

SINTESI DELLE PREVISIONI DEL PIANO DI GOVERNO DEL TERRITORIO

Comune di Gazoldo degli Ippoliti :
Dott. Sabina Candela

Progettisti :
Dott. Ing Gianluca Ferrari
Via G. Marangoni n° 7 - MANTOVA - tel. 0375/32148 - fax 0375/9075951

Geom. Francesco Rosa
Via Montebello Sui n° 14 - CASTELLETO S. VINCENZO (MN) - tel. 0376/907592

N./L. = 841,0 / 180,0 (1:60000)

Aliphan PT