


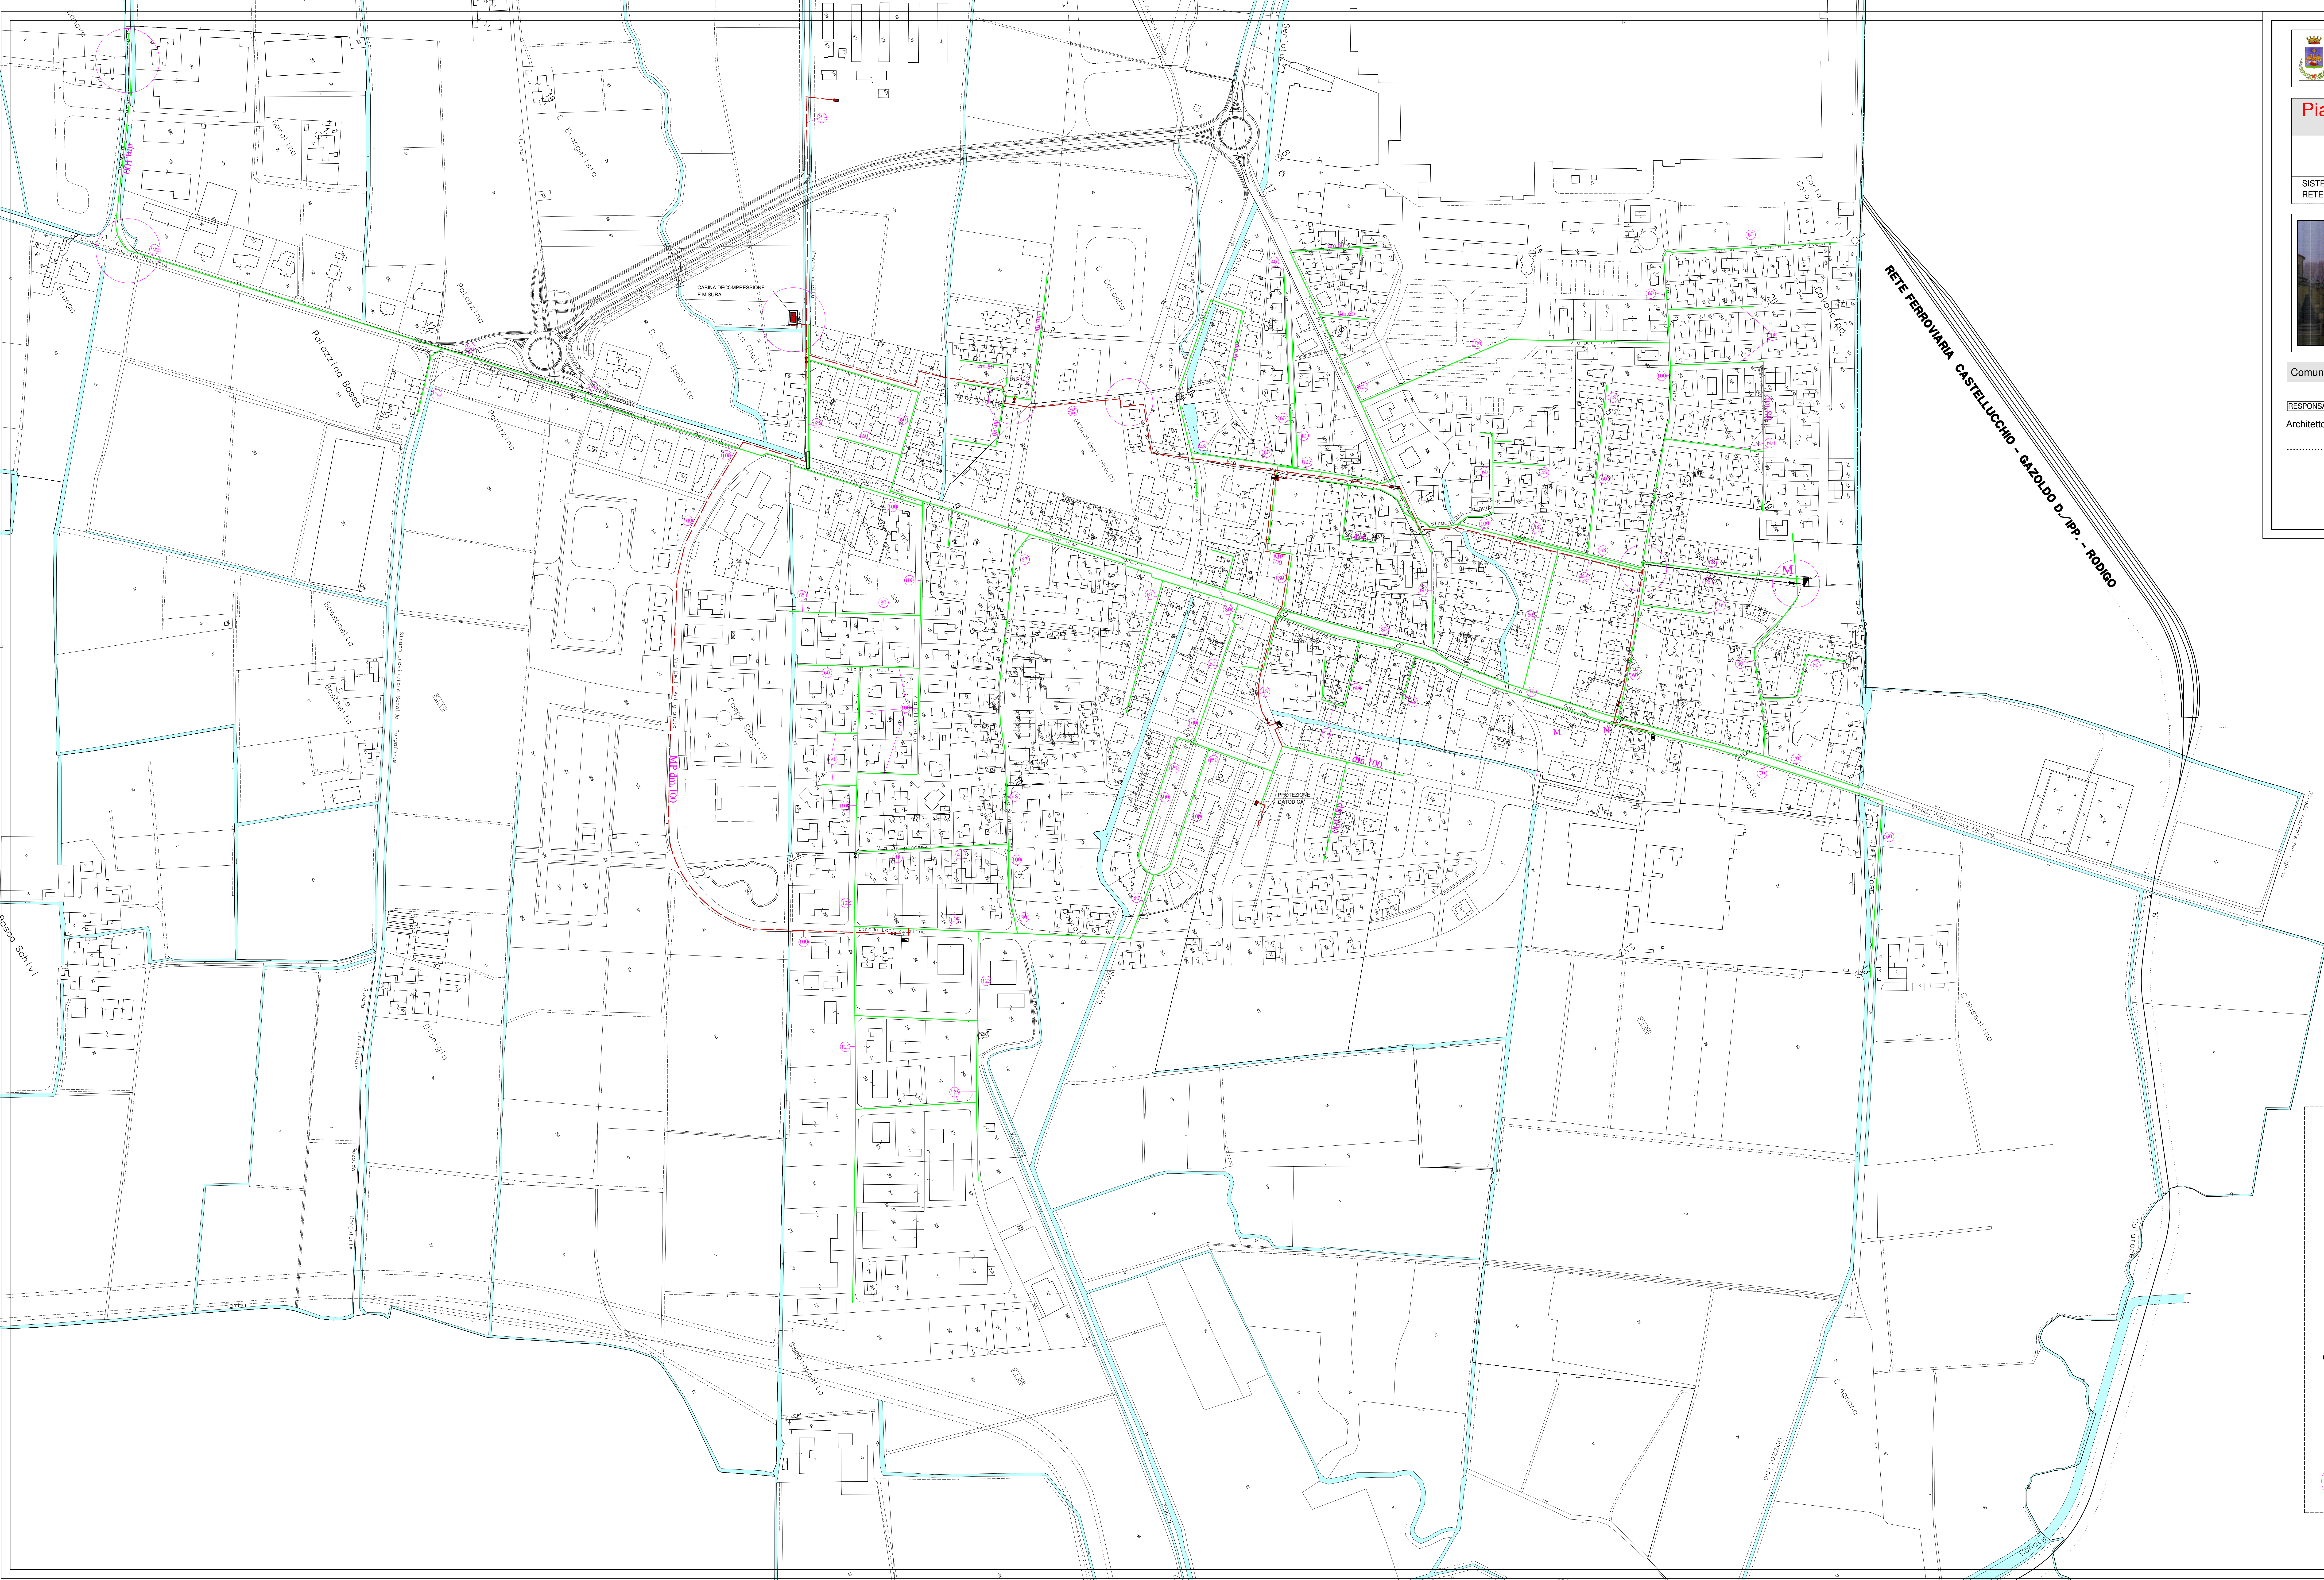

Comune di Gazoldo degli Ippoliti

Provincia di Mantova

D.d.P.

Piano di Governo del Territorio

- ai sensi della L.R. 11 marzo 2005 n° 12 -

DOCUMENTO DI PIANO

[SISTEMA INFRASTRUTTURALE]

SISTEMA INFRASTRUTTURALE DEI SERVIZI E DEI SOTTOSERVIZI :  
RETE DI DISTRIBUZIONE GAS - METANO

Data:  
Dicembre  
2013

Tav. n°

3.1.2

Scala:  
1 : 2000



Comune di Gazoldo degli Ippoliti :

Progettista:

[RESPONSABILE SETTORE URBANISTICA]

[STUDIO TECNICO]

Architetto Isalea Sanguanini

Architetto Francesco Cappa

Via Andrea Mantegna n° 4 - Gazzoldo (Mn) - tel./fax 0376/847289

## LEGENDA

- CABINA DECOMPRESSIONE E MISURA
- CABINA RIDUZ. E REGOLAZIONE DI ZONA
- FEEDER A MEDIA PRESSIONE
- CONDOTTA A BASSA PRESSIONE
- GUAINA O CUNICOLO
- DIAMETRO INTERNO TUBAZIONE
- VALVOLA INTERCETTAZIONE
- GIUNTO DIELETTICO

## OPERE DI AMPLIAMENTO E RISTRUTTURAZIONE

- FEEDER A MEDIA PRESSIONE 4a SPECIE
- RETE DISTRIBUZIONE A B.P. 7a SPECIE
- VALVOLA INTERCETTAZIONE
- CABINA RIDUZIONE
- ZONE DI INTERVENTO